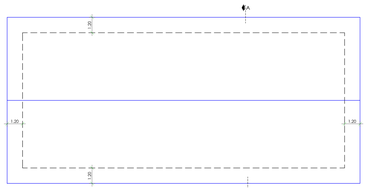

PIANTA COPERTURA

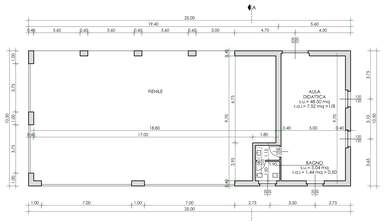

PIANTA PIANO PRIMO

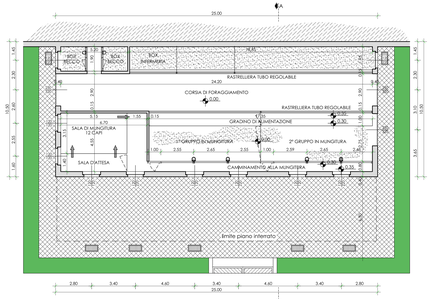

PIANTA PIANO TERRA

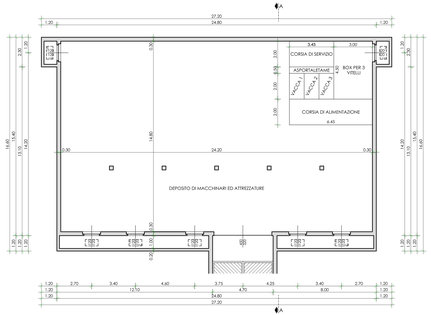

PIANTA PIANO INTERRATO

PROSPETTO EST

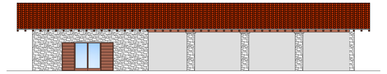

PROSPETTO OVEST

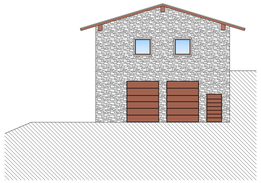

PROSPETTO NORD

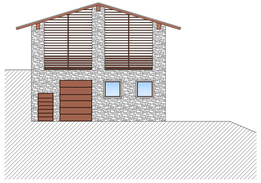

PROSPETTO SUD

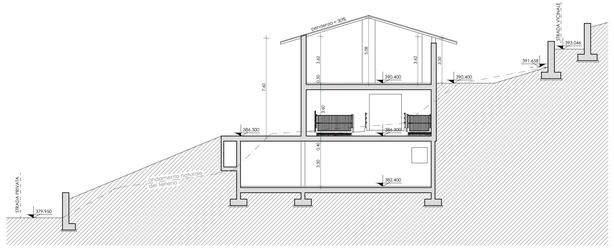

SEZIONE A-A

GEOM. GIOVANNI ROTA
Via Dante Alighieri 5/B Almenno San Bartolomeo(BG) Tel./Fax. 035/540954 e-mail studiorotagiovanni@gmail.com

OGGETTO: PROGETTO PER LA COSTRUZIONE DI STRUTTURA PRODUTTIVA AGRICOLA
AI SENSI DELL'ART.60 COMMA 6 L.R. 12/2005

PIANTE - SEZIONE- PROSPETTI

TAV. N° 4

COMUNE: UBIALE - CLANEZZO

COMMITTENTE: AZIENDA AGRICOLA POSTERO DI BENIGNI LUCA

FILE: BENIGNI-LUCA-ITALIA-AAA PROGETTO: 01-03-2018 SCALA: 1:100