



PIANTA COPERTURA (scala 1:100)

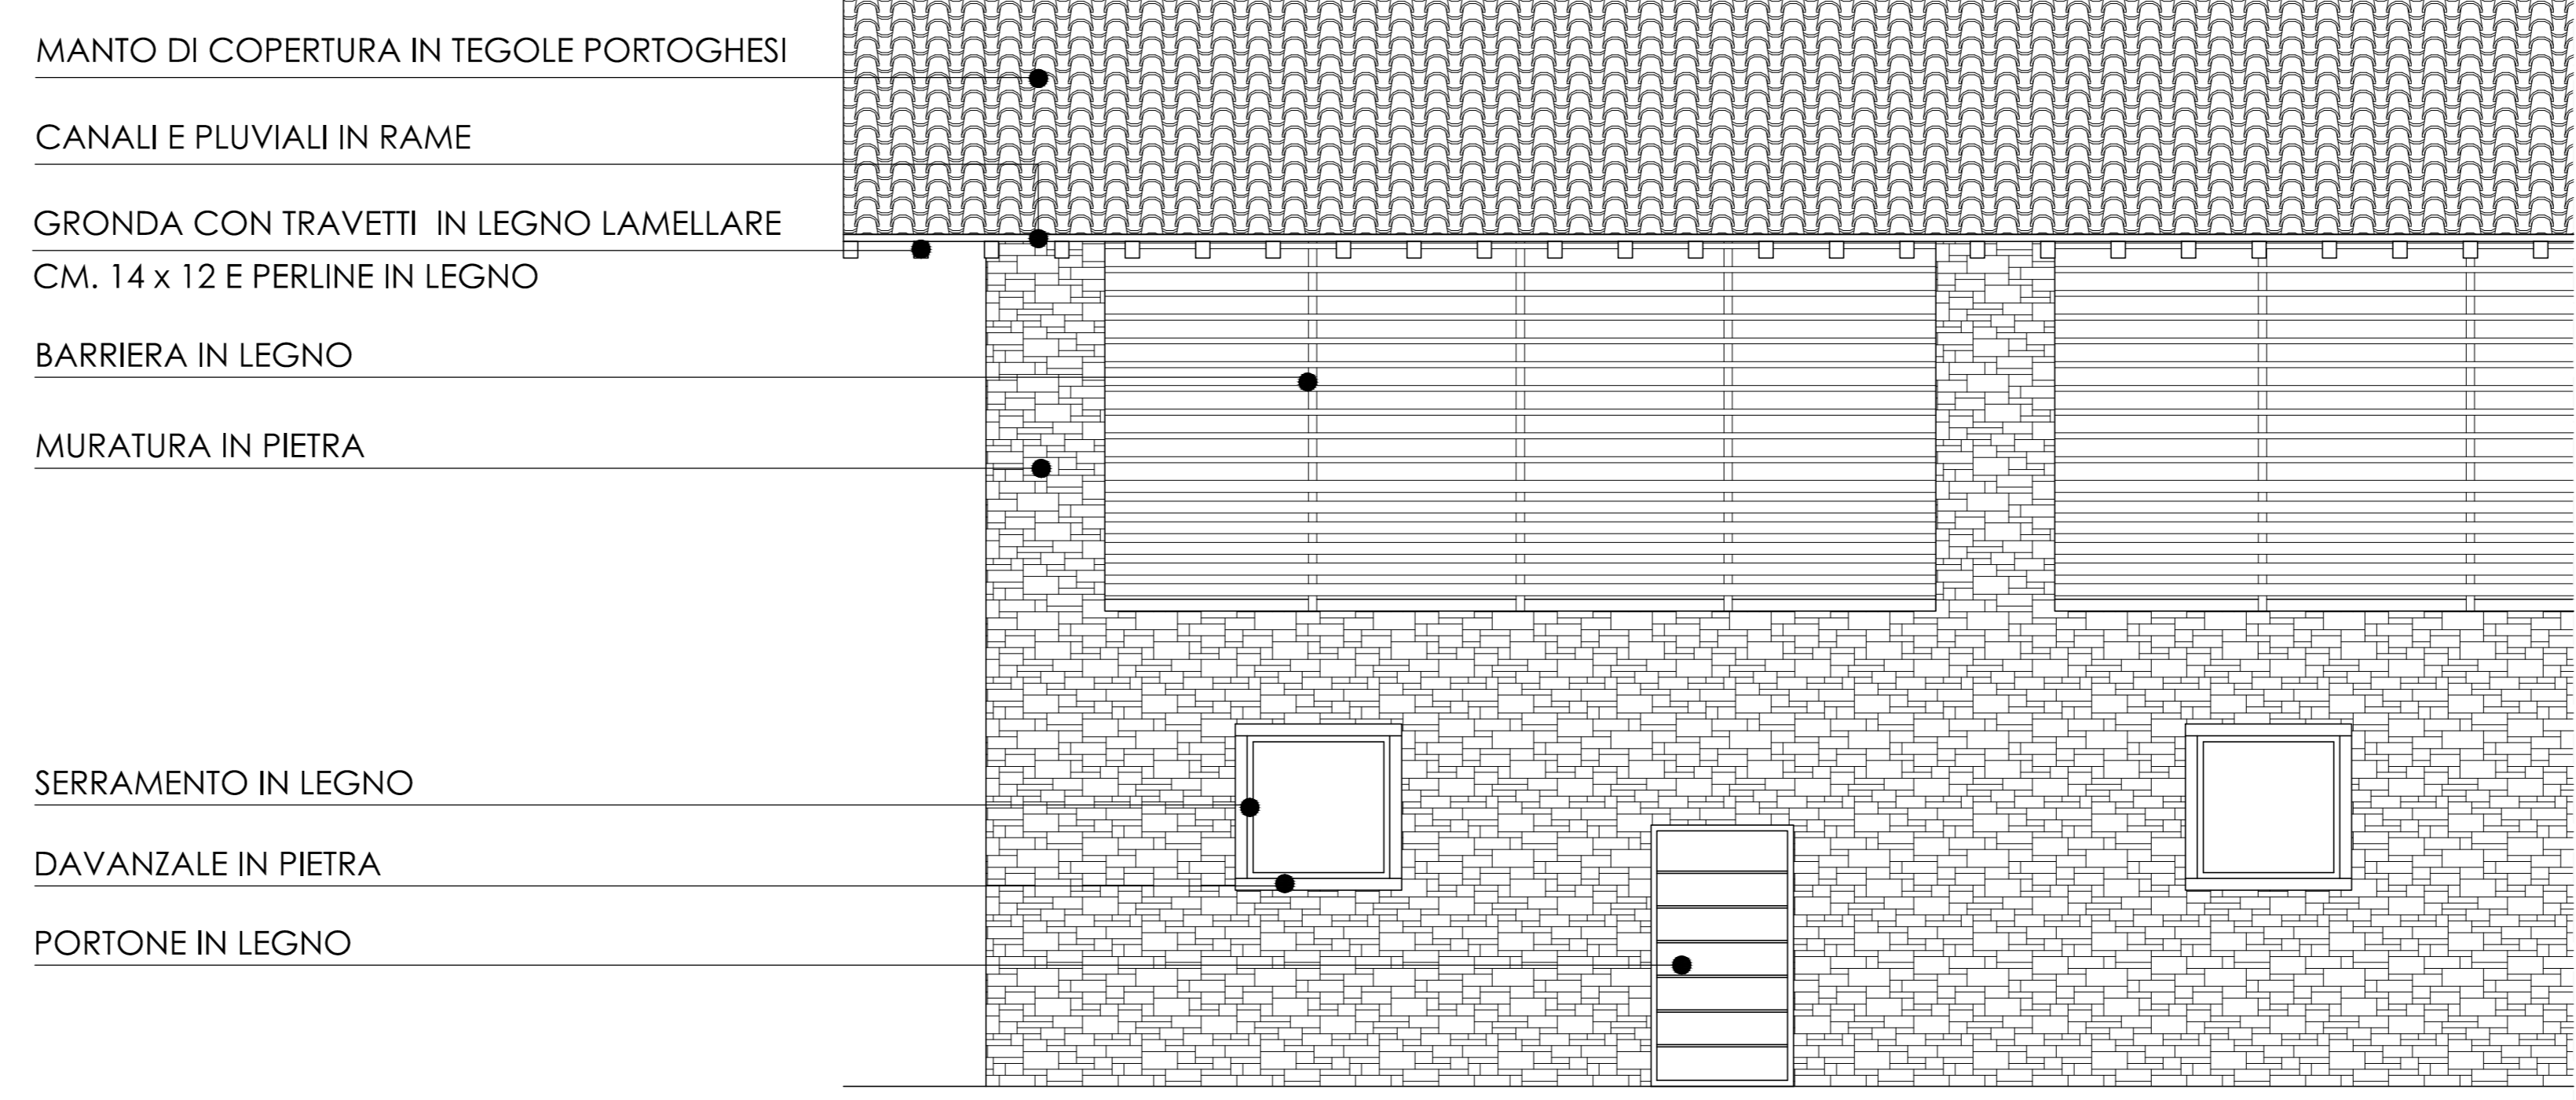

PROSPETTO EST (scala 1:50)

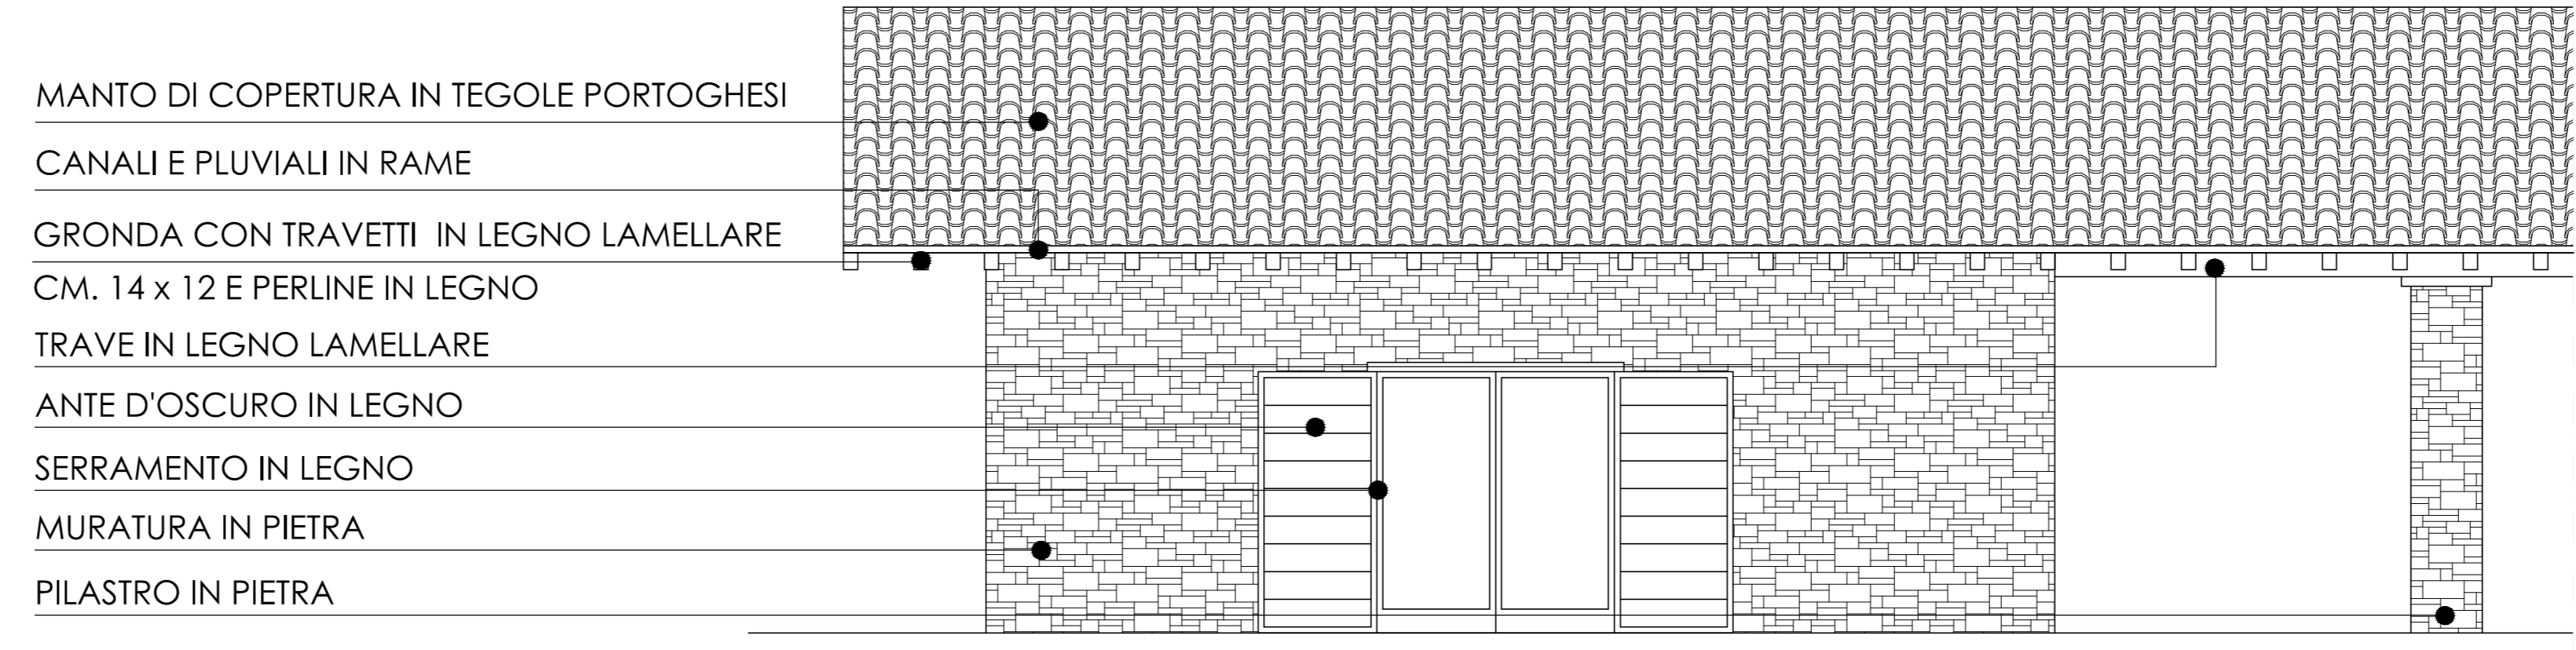

PROSPETTO OVEST (scala 1:50)

GEOM. GIOVANNI ROTA Via Dante Alighieri, 5/8 - Almenno San Bartolomeo (BG) Tel./Fax. 035/540954 e-mail studirotajovanni@gmail.com			
OGGETTO: PROGETTO PER LA COSTRUZIONE DI STRUTTURA PRODUTTIVA AGRICOLA AI SENSI DELL'ART. 60 COMMA b) L.R. 12/2005			
SICUREZZA TETTO PARTICOLARI COSTRUTTIVI			Tav. N° 6
COMUNE:	UBIALE - CLANEZZO		
COMMITTENTE:	AZIENDA AGRICOLA POSTERQ DI BENIGNI LUCA		
P.R.E. BENIGNI LUCA - ITALIA 7416	PROGETTO: 02/02/2018	SCALA:	1:50 1:100