




STRALCIO DI PGT
SCALA 1:2000

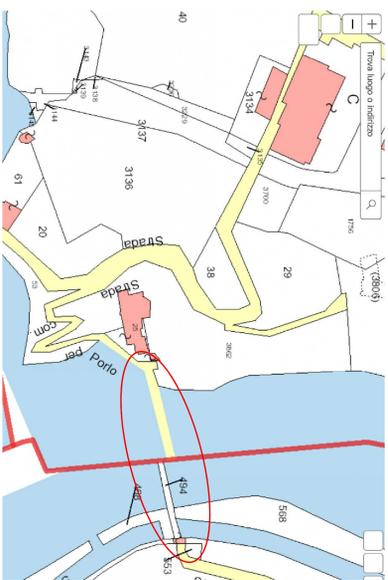

ESTRATTO MAPPA
SCALA 1:1000

BERGAMO		M. 2021	
UBIALE CLANEZZO		M. 2021	
AMM. COMUNALE DI UBIALE CLANEZZO			
MANUTENZIONE STRAORDINARIA DELL'OPERA DI LAVORO DELLA MANICELLA SUI CLANEZZO E COMUNICANTE CON IL COMUNE DI VILLA D'ALME PROGETTO DEFINITIVO			
CONSORZIO PER LA MANICELLA		VARIE	
SEZIONE PERIZIALE		U	
INDICE DELLE VANTAGGI		INDICE DELLE VANTAGGI	
1	2	3	4
5	6	7	8

- Travetti in larice dim. 12x12x400 cm
- assito in larice dim. 25x3 5x120 cm
- fermapiEDE in larice dim. 20x2 5x200 cm
- segnapassi invarrasi ca. 200 cm
- tubo zincato Ø40 mm
- sonda imtegrativa delle parti metalliche
- assenza elementi in ferro; larice trattato con impregnante a amfressistano - fittogiallo

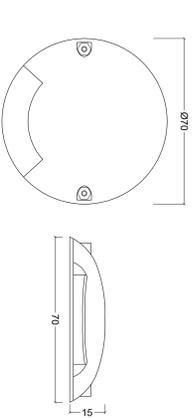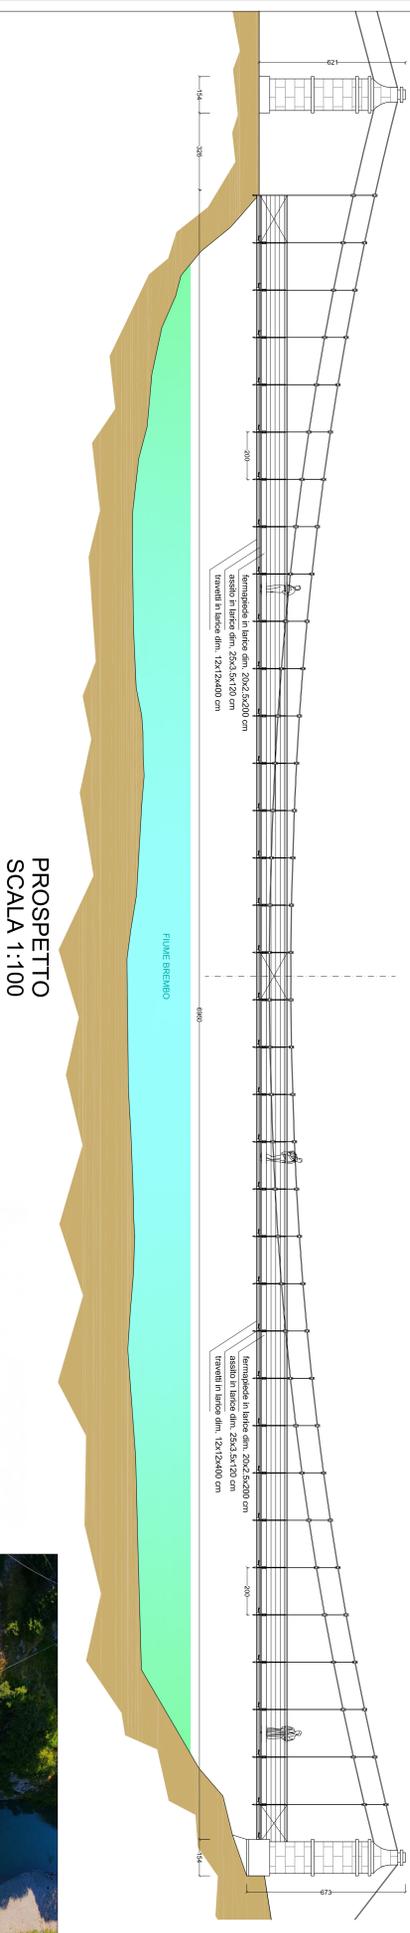

PART. SEGNAPASSI
SCALA 1:1

