



COMUNE DI UBIALE CLANEZZO

Piano di Governo del Territorio

VARIANTE GENERALE

L.R. n.12 del 11/03/2005



DOCUMENTO DI PIANO PIANO DELLE REGOLE PIANO DEI SERVIZI


A13a

SISTEMA DEI SERVIZI PUBBLICI E DI USO PUBBLICO ESISTENTI E DI PROGETTO

Versione: Marzo 2023 Scala: 1:2.000

LEGENDA

- Contorno comunale
- SISTEMA DELLE ATTREZZATURE PUBBLICHE**
- SERVIZI ATTUALI A SERVIZIO DELLA RESIDENZA**
- Area per l'istituzione pubblica
- Area per attrezzature pubbliche di interesse comune
- Attrezzature tecnologiche
- Area a verde pubblico attrezzato o sportivo
- Area per parcheggi pubblici o di uso pubblico
- Parcheggio privato
- Area cimiteriale
- SERVIZI IN PROGETTO**
- Area a verde pubblico attrezzato o sportivo in progetto
- Area per parcheggi pubblici o di uso pubblico in progetto
- NOMECLATURA DELLE DESTINAZIONI SPECIFICHE**
- AMBULATORIO
- ATTREZZATURA DI INTERESSE RELIGIOSO
- ATTREZZATURA SPORTIVA
- BIBLIOTECA
- CHIESA O CAPPELLA
- MUNICIPIO
- PASSERELLA PEDONALE SUL BREMBO
- PIATTAFORMA ECOLOGICA
- SCUOLA ELEMENTARE
- SCUOLA MATERNA
- TORRE STORICA
- UFFICIO POSTALE
- Edifici di interesse pubblico
- Beni immobili di interesse storico-artistico (D.Lgs. 42/2004)
- PERIMETRI E FASCE DI RISPETTO**
- Fascia di rispetto cimiteriale
- Area di salvaguardia delle captazioni ad uso idropotabile
- Fascia di rispetto stradale
- Fascia di rispetto elettrodotti
- SISTEMA DELLA MOBILITA'**
- Viabilità
- Viabilità agro-silvo-pastorale di progetto
- Viabilità di progetto
- PERCORSI**
- Percorsi pedonali esistenti e di progetto
- Sentieri e ciclovie Comunità Montana
- AMBITI DI TRASFORMAZIONE**
- ATR - Ambiti di Trasformazione residenziale
- EDIFICI ISOLATI DI VALORE STORICO AMBIENTALE**

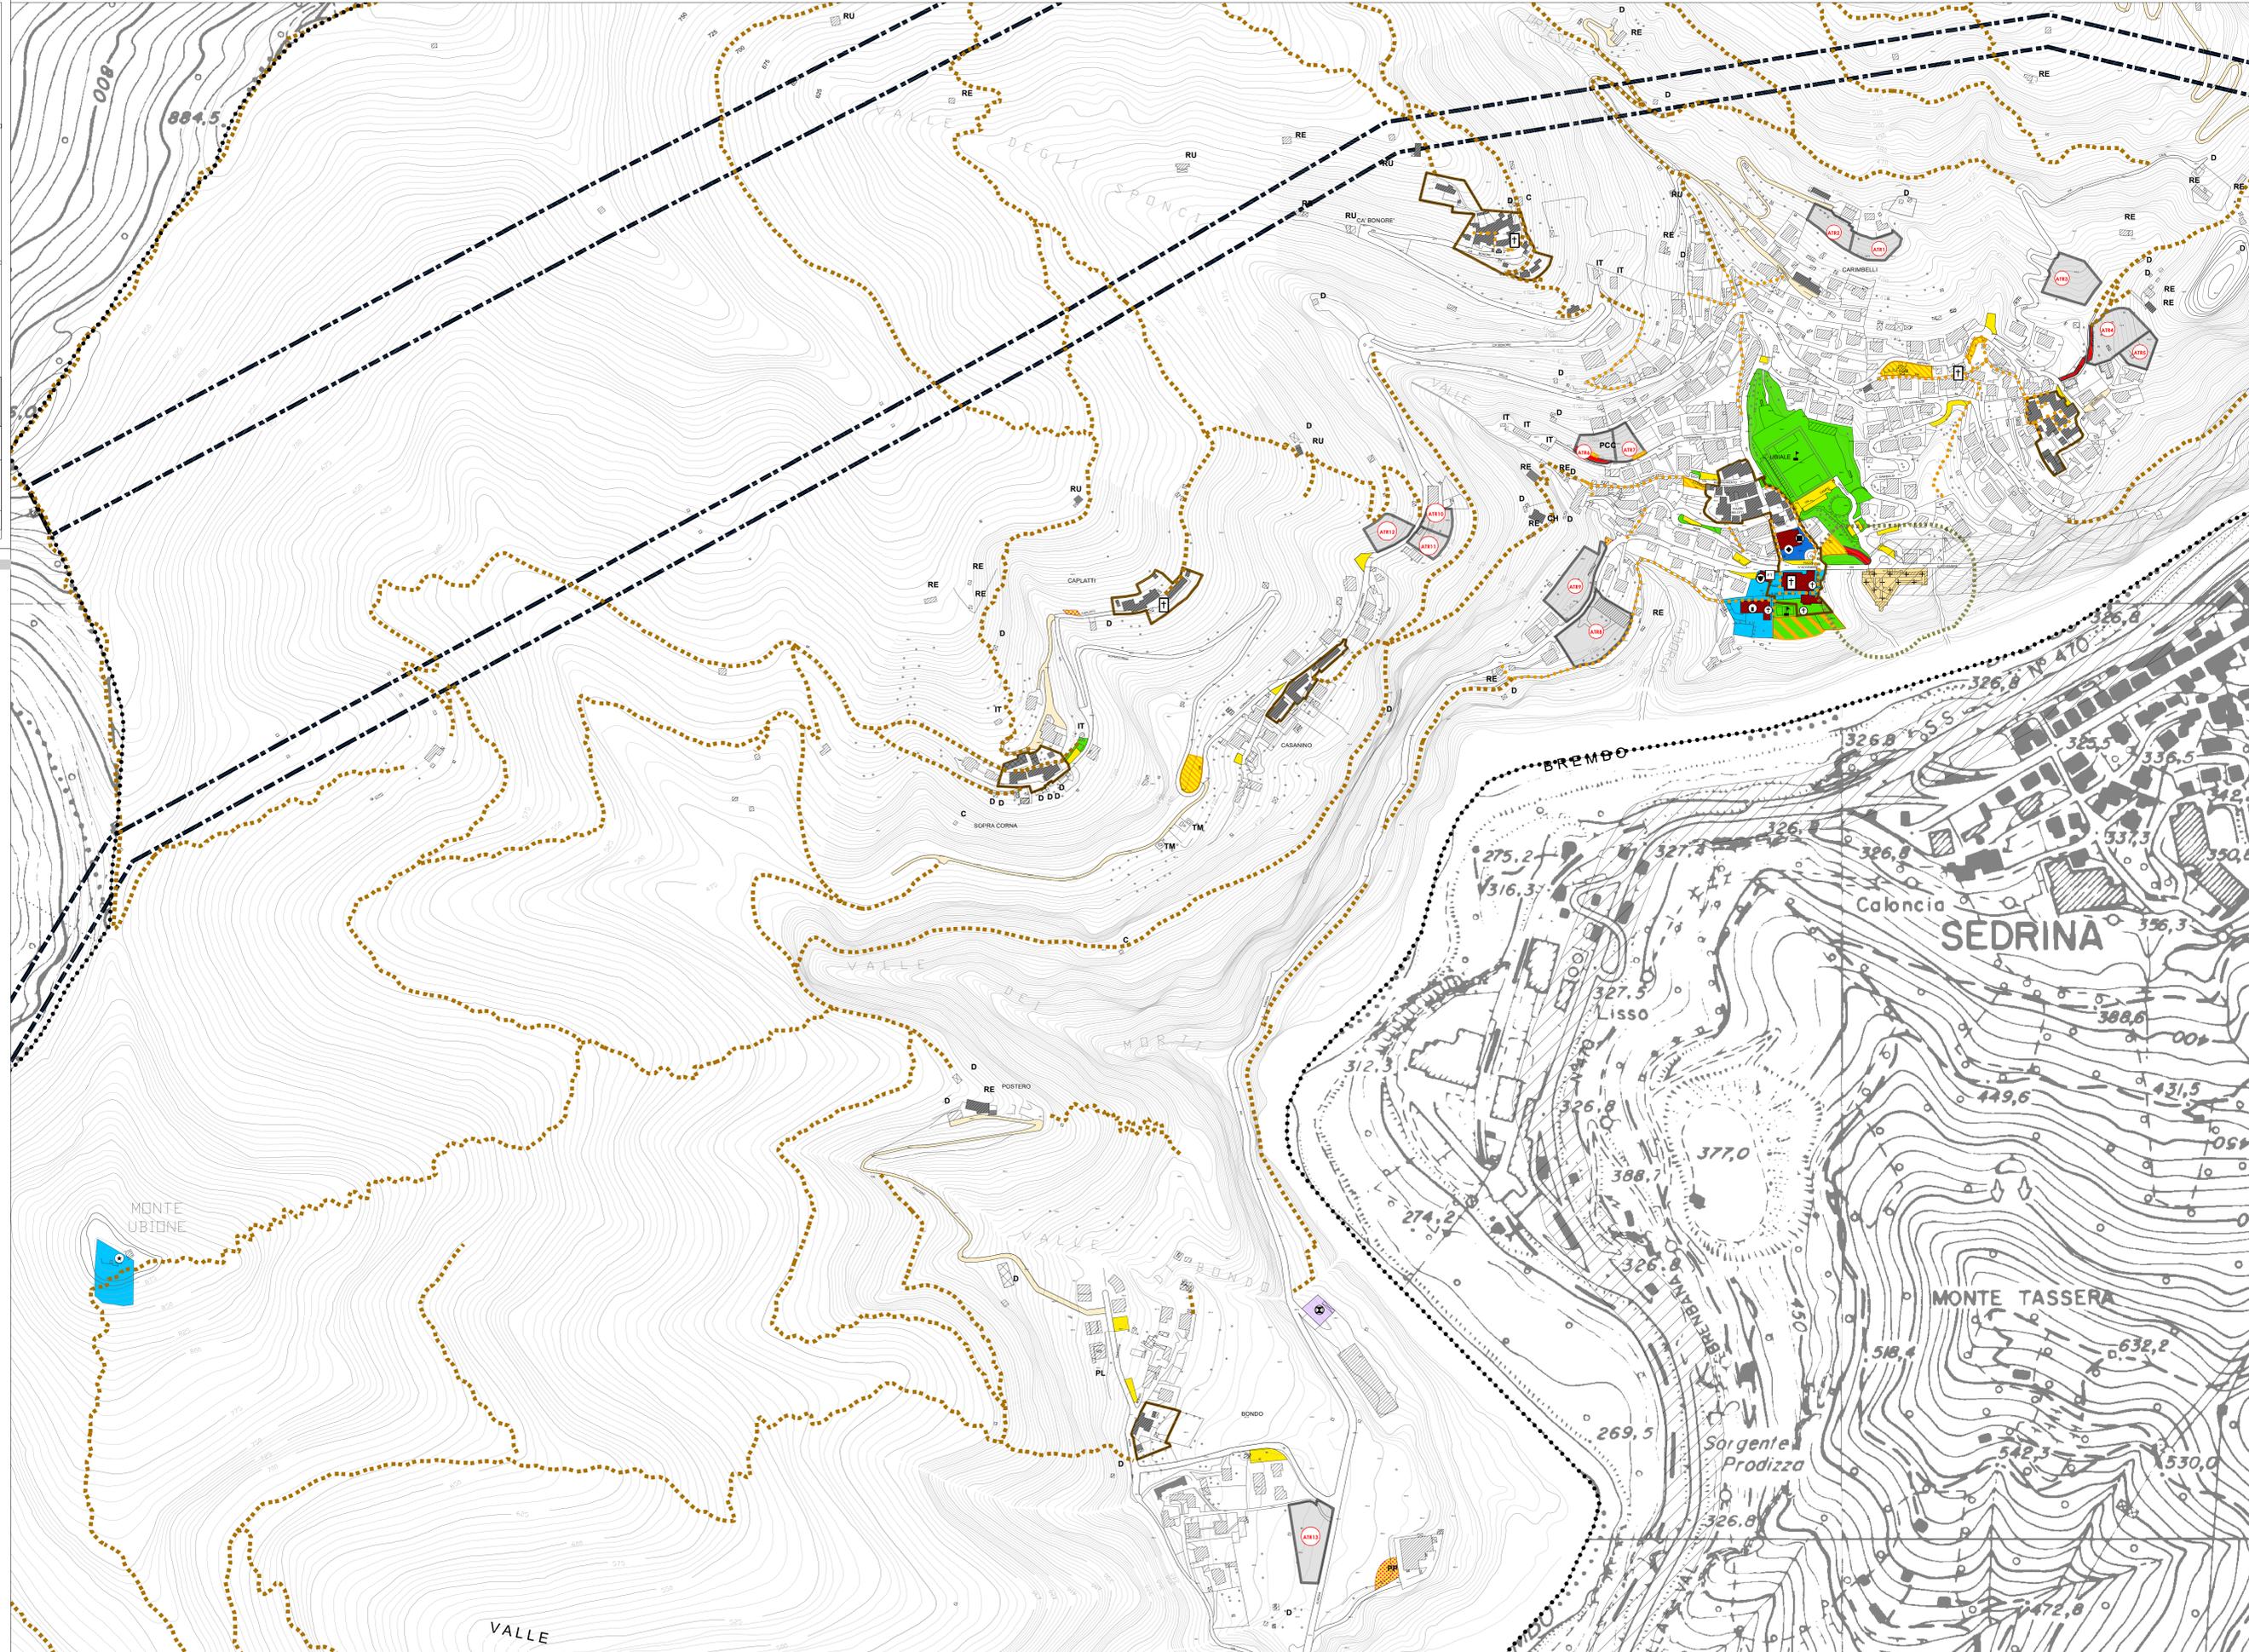

RE	residenziale	IT	impianto tecnologico
RU	rurale	C	caseo/capanno
RT	ricettivo/turistico	RC	roccolo
CH	cappelle/chiesette	D	deposito/box
TM	telefonia mobile	M	maglio