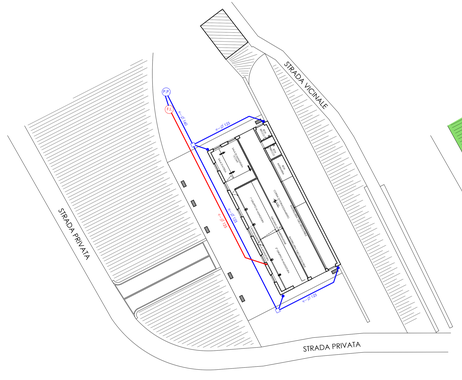

SCHEMA DI FOGNATURA

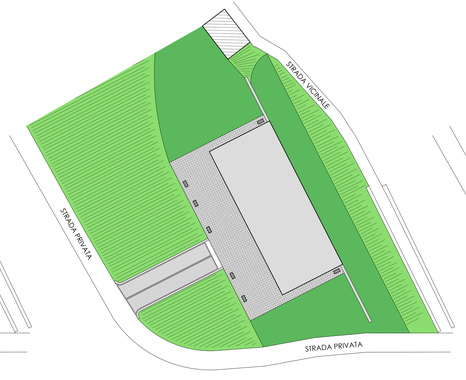

PLANIMETRIA GENERALE

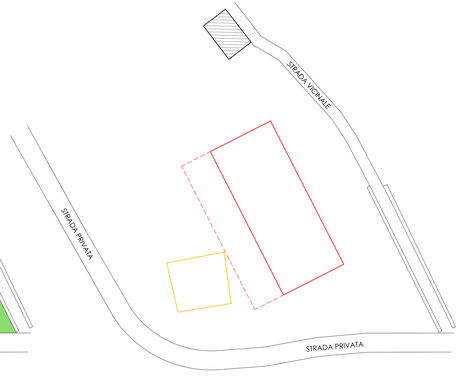

SOVRAPPOSIZIONI

LEGENDA	
	ACQUE NERE
	ACQUE BIANCHE
	SCARICHI
	PLUVIALI
	POZZETTO ISPEZIONE
P.D.	POZZO PERDENTE
F.I.	FOSSA IMHOFF

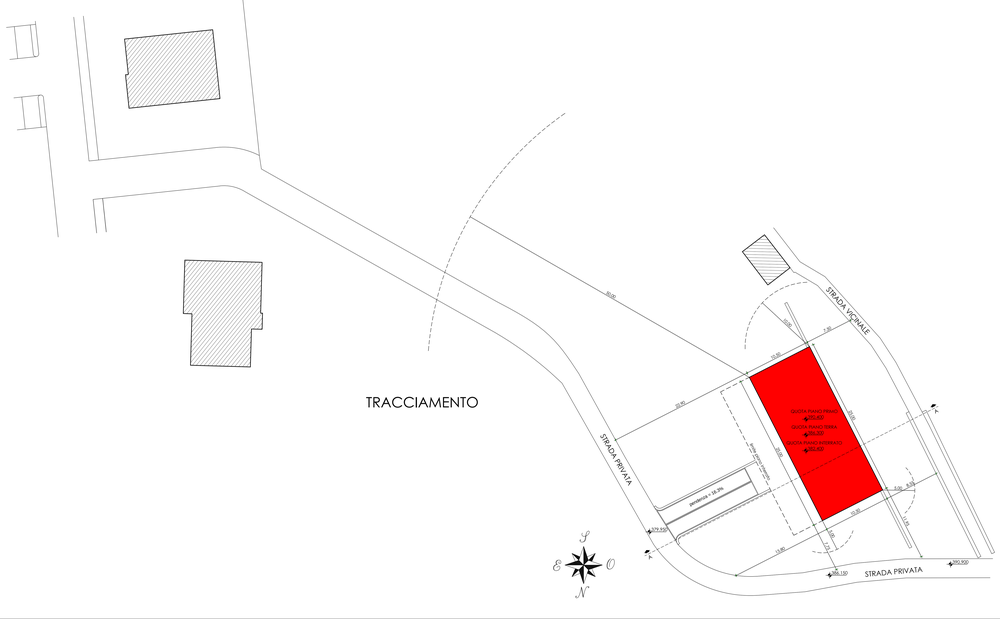

TRACCIAMENTO

GEOM. GIOVANNI ROTA
Via Dante Alighieri 5/B Almenno San Bartolomeo(BG) Tel./Fax 035/540954 e-mail studiorotagiovanni@gmail.com

OGGETTO: PROGETTO PER LA COSTRUZIONE DI STRUTTURA PRODUTTIVA AGRICOLA
AI SENSI DELL'ART.60 COMMA 5 L.R. 12/2005

PLANIMETRIE

TAV. n° 3

COMUNE: URGALE - CLANEZZO

COMMITTENTE: AZIENDA AGRICOLA POSTERCI DI BENIGHI LUCA

FILE: BENIGHI-LUCA-PALLAVICIO PROGETTO: 17-012/01/B SCALA: 1:200