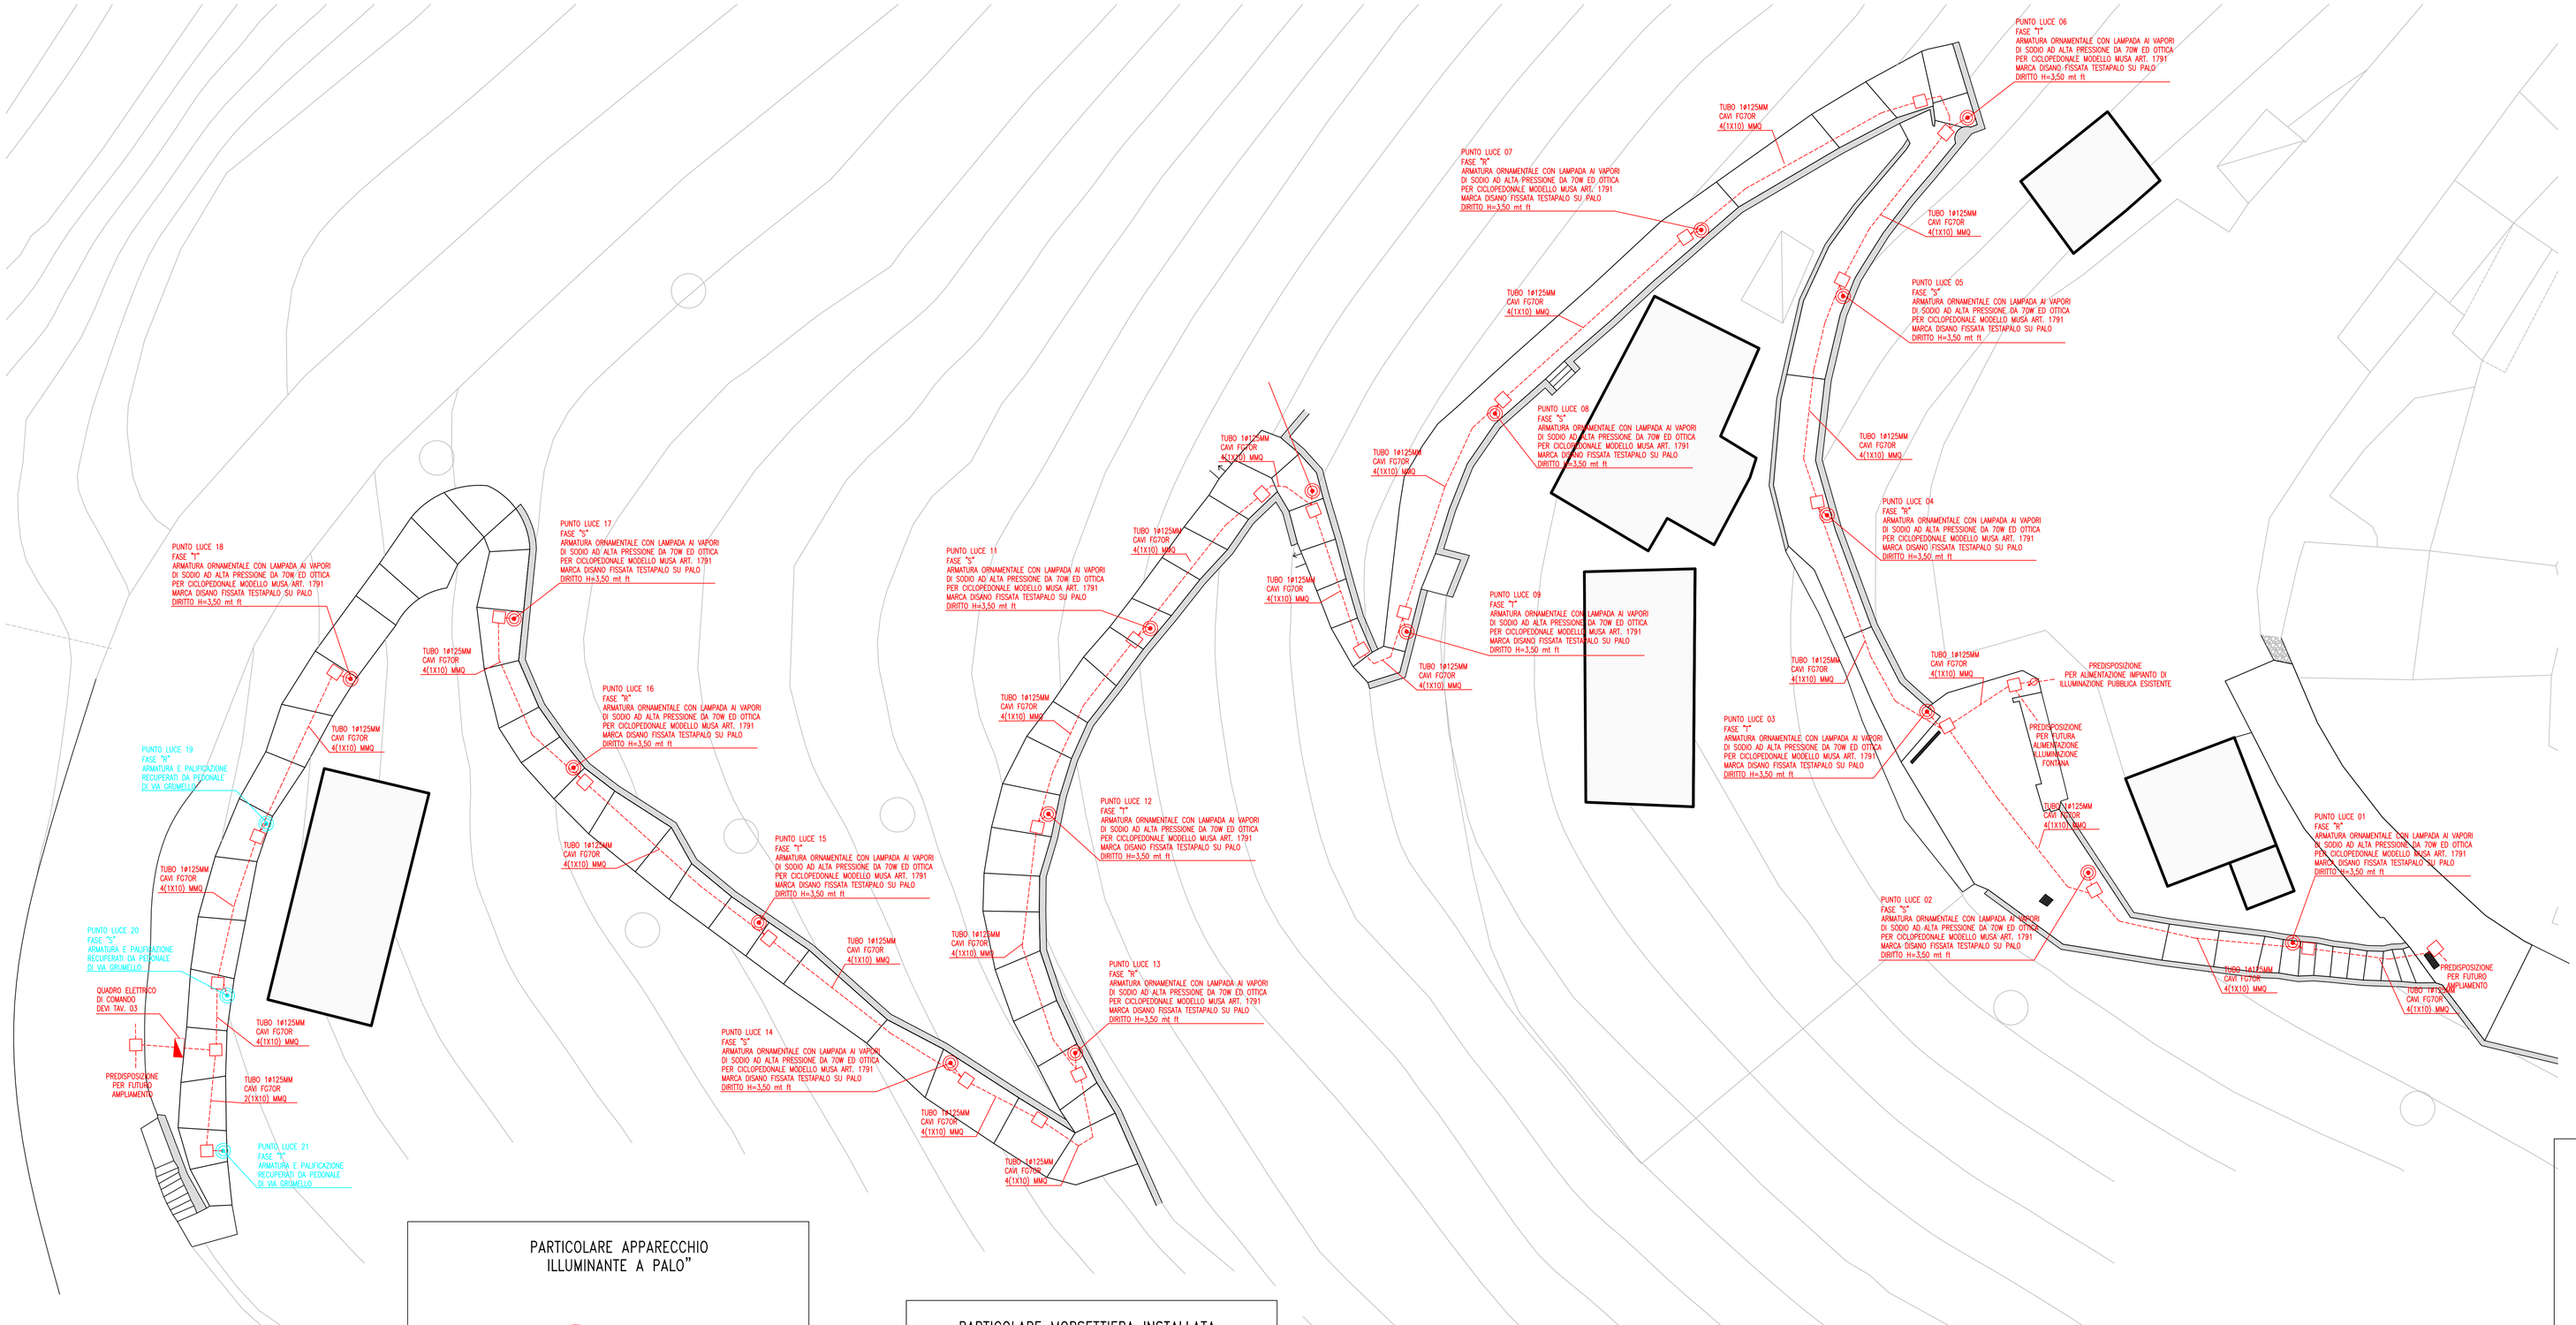

LEGENDA SIMBOLI

- ARMATURA ORNAMENTALE CON LAMPADA AI VAPORI DI SODIO AD ALTA PRESSIONE DA 70W ED OTTICA PER CICLOPEDONALE MODELLO MUSA ART. 1791 MARCA DISANO FISSATA TESTAPALO SU PALO DIRITTO H=3,50 mt ft
- PREDISPOSIZIONE PUNTO LUCE
- POZZETTO DI DERIVAZIONE
- CAVIDOTTO INTERRATO
- MONTANTE ELETTRICO
- QUADRO ELETTRICO

LEGENDA

- IMPIANTO ILLUMINAZIONE DI NUOVA REALIZZAZIONE
- APPARECCHIATURE RECUPERATE DA ALTRO SITO

PARTICOLARE APPARECCHIO ILLUMINANTE A PALO"

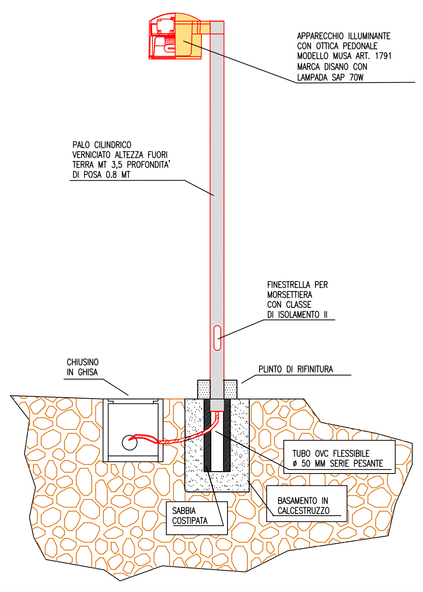

PARTICOLARE MORSETTIERA INSTALLATA ALL'INTERNO DEL PALO

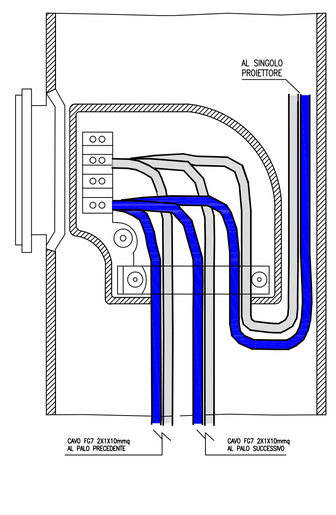

PARTICOLARE ARMATURA RESIDENZIALE MODELLO "MURA" MARCA DISANO

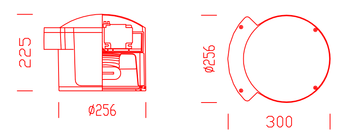

PARTICOLARE TUBAZIONI IN TRINCEA

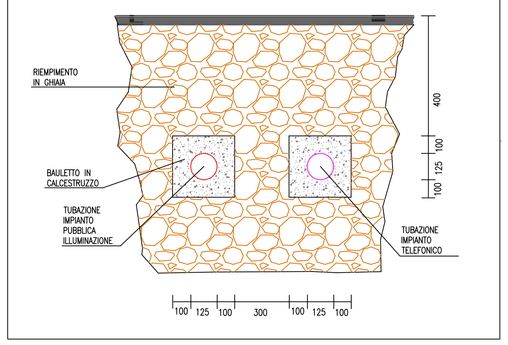

AMM.NE COM.LE DI UBIALE CLANEZZO

PROVINCIA DI BERGAMO

Timbro

VARIANTI

02	14/07/2014	PTS	AGGIORNAMENTO POSIZIONE QUADRO COMANDO
01	09/07/2014	PTS	AGGIORNAMENTO GENERALE
Ind	Data	En	Modifiche

Progetto :

P.I. PAPETTI STEFANO
PROGETTAZIONE IMPIANTI ELETTRICI CIVILI E INDUSTRIALI
P.I. 01293060167
C.F. PPTSFN63S07D451
TEL. 3472707108
VIA SARDEGNA, 2 - 24048 OSIO SOTTO (BG)
UFFICIO VIA CHIALLEE, 7 - LEVATE (BG)

Committente: AMM.NE COM.LE DI UBIALE CLANEZZO
VIA PAPA GIOVANNI XXIII
UBIALE CLANEZZO (BG)

E.2

E.

RIQUALIFICAZIONE DI PERCORSI STORICI PEDONALI E DELLA VIABILITA' COMUNALE

Titolo: PLANIMETRIA IMPIANTO DI ILLUMINAZIONE MULATTIERA DI VIA CA' BONORT

Progetto nr: 140631P

Data: GIUGNO 2014

Scala: 1:100