


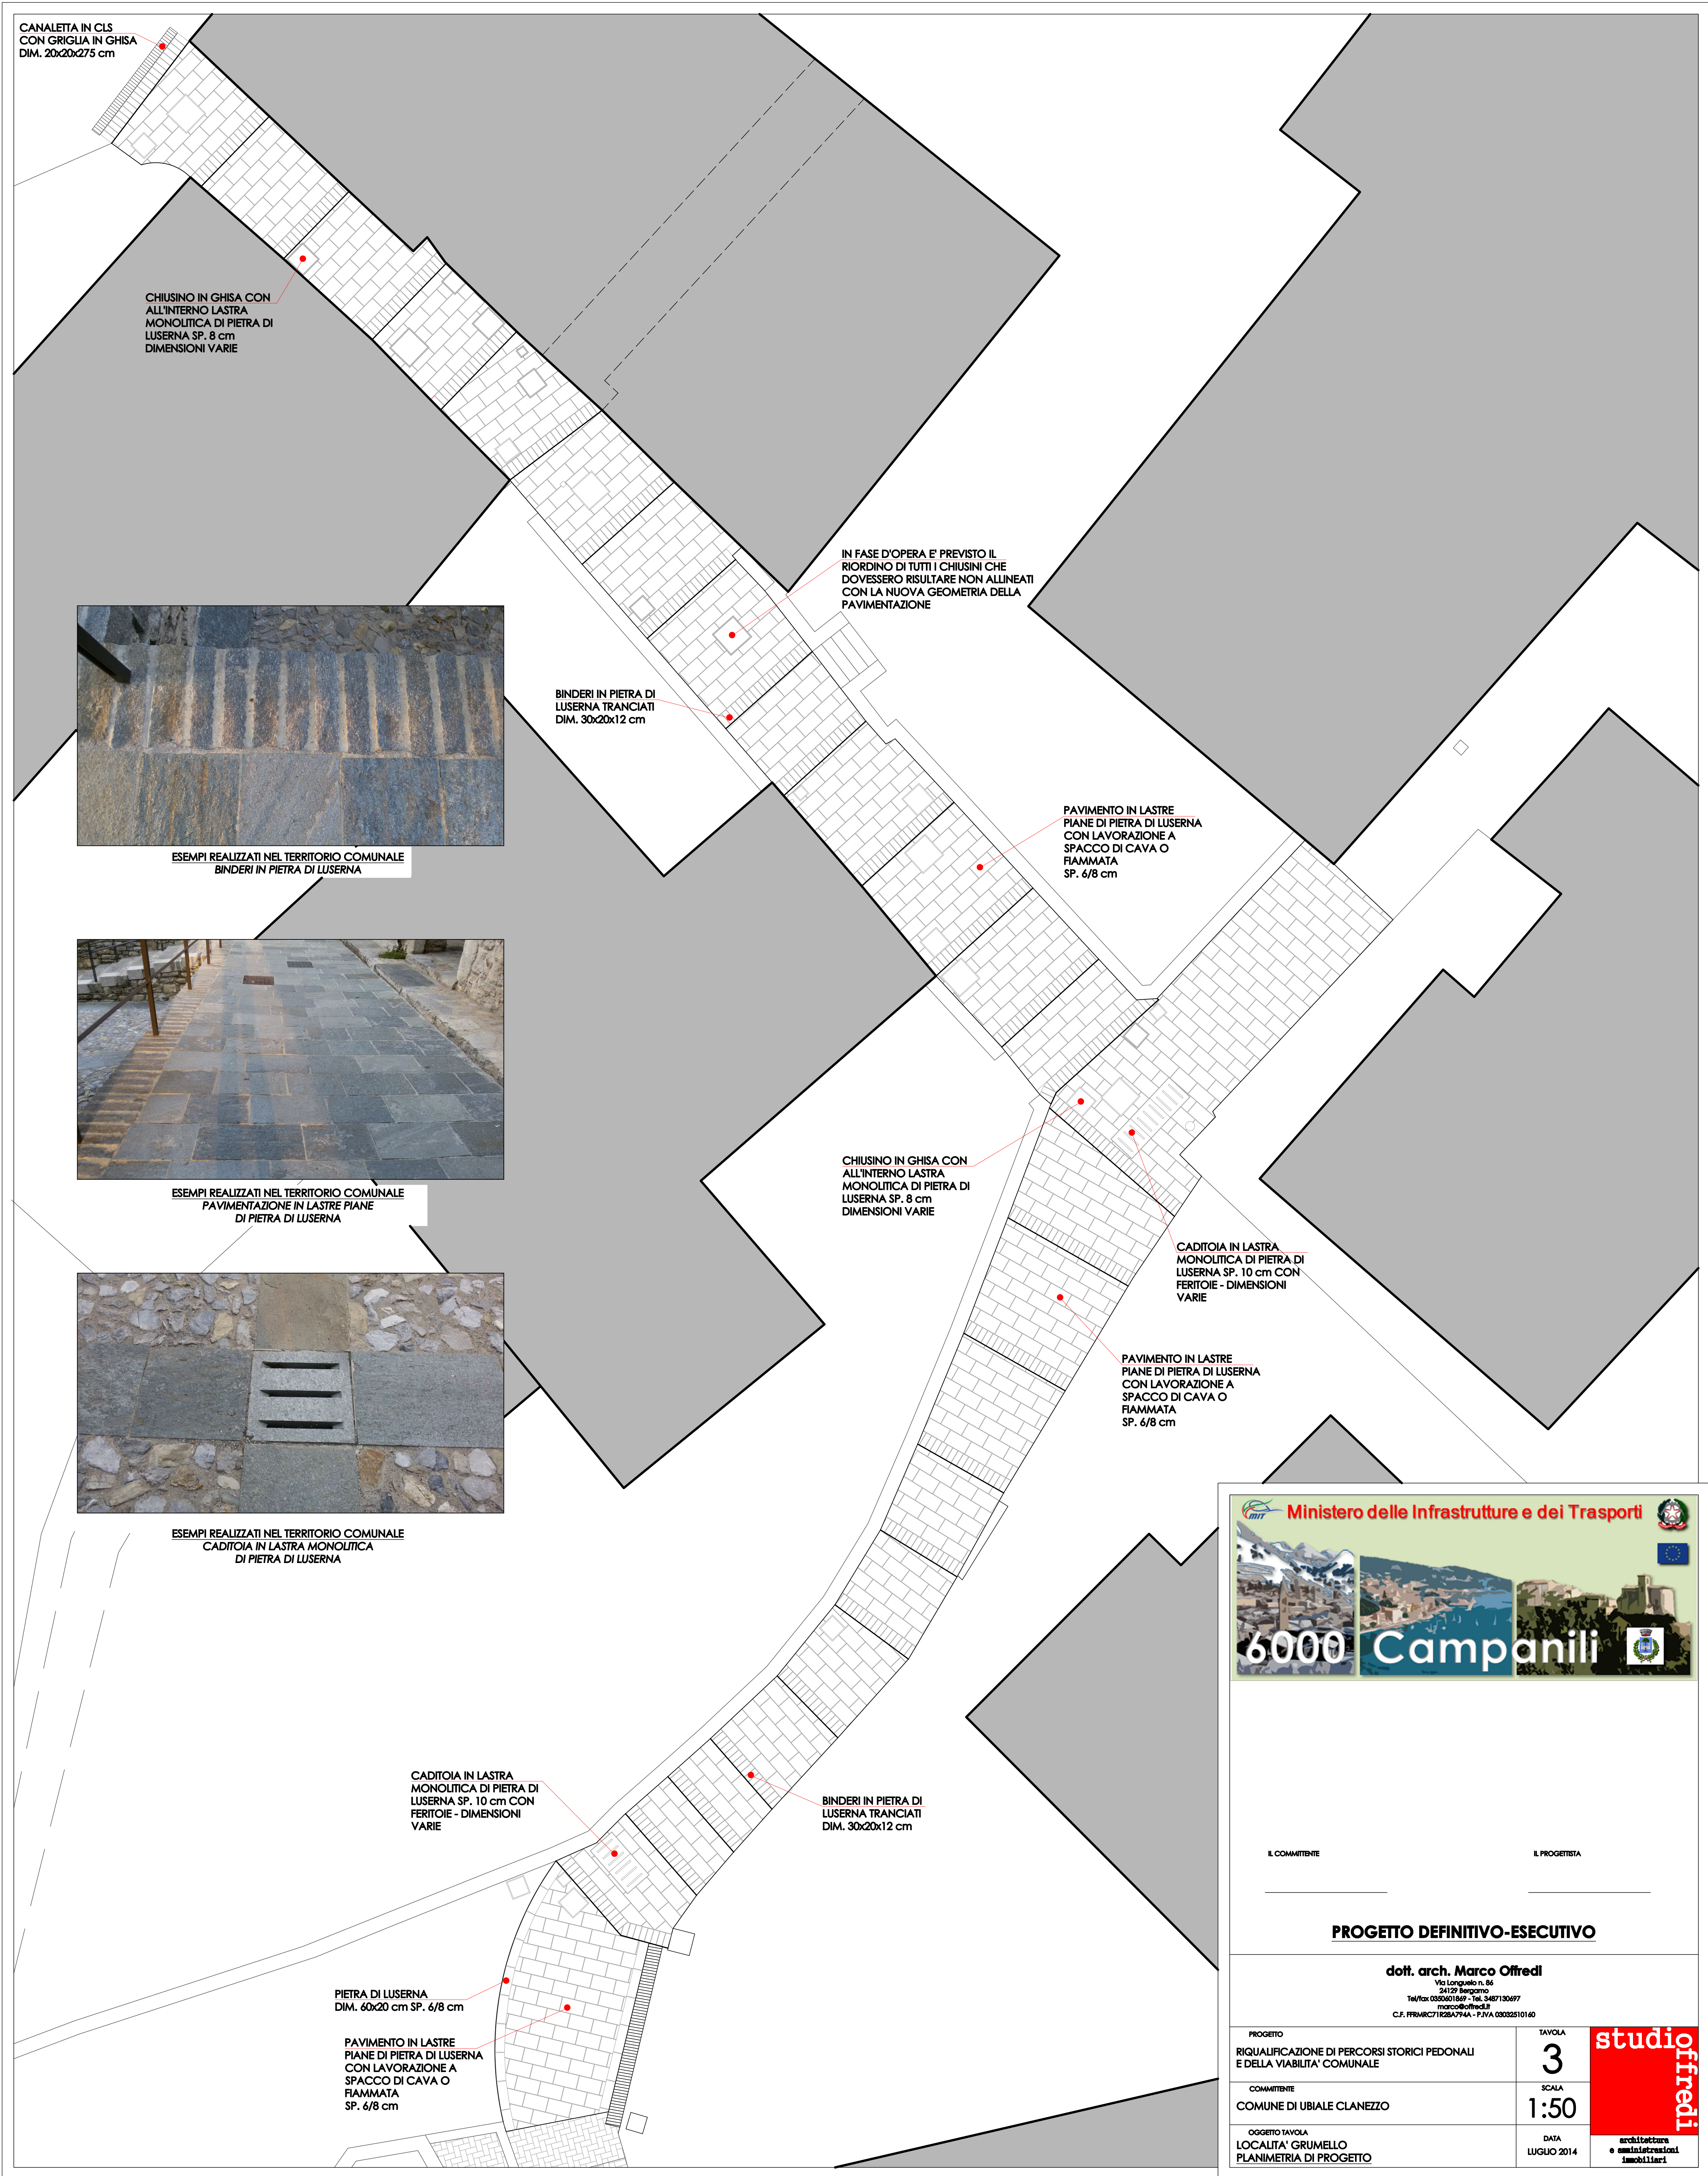

**Ministero delle Infrastrutture e dei Trasporti**



6000 Campanili

IL COMMITTENTE

IL PROGETTISTA

PROGETTO DEFINITIVO-ESECUTIVO

dott. arch. Marco Offredi
Via Longuelo n. 86
24127 Bergamo
Tel./Fax 0302421850 - Tel. 3487130677
marco.offredi@studioofredi.it
C.F. FFRNRC71E28A794A - P.IVA 03032010140

PROGETTO RIQUALIFICAZIONE DI PERCORSI STORICI PEDONALI E DELLA VIABILITA' COMUNALE	TAVOLA 3	studio ofredi architettura e urbanistica e ingegneria
COMMITTENTE COMUNE DI UBIALE CLANEZZO	SCALA 1:50	
OGGETTO TAVOLA LOCALITA' GRUMELLO PLANIMETRIA DI PROGETTO	DATA LUGLIO 2014	